KUILDEK (= ZONE 1)

4.8b KUILDEK SCHEMA BRANDMELDINSTALLATIE

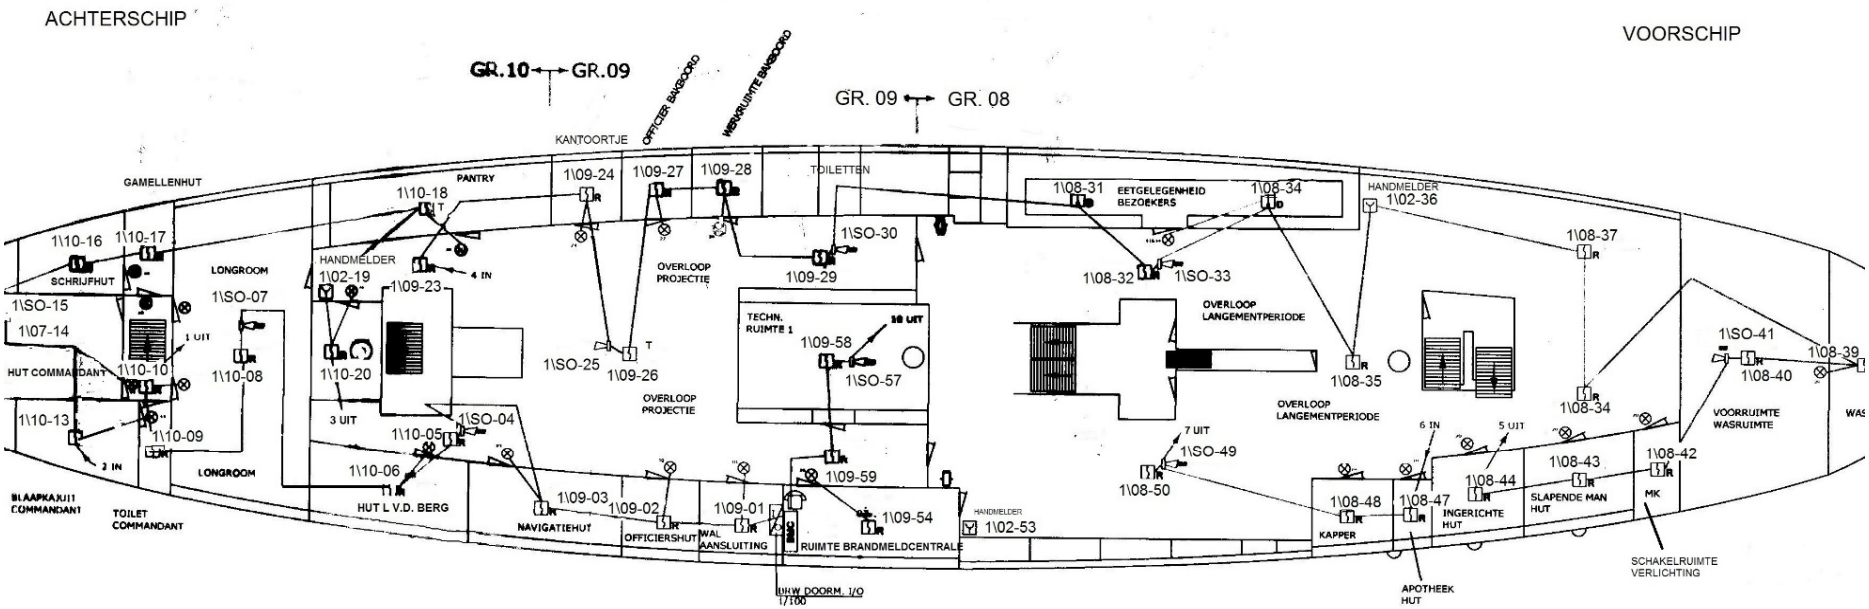

De op deze tekeningweergegeven meldercodes bestaan uit: zonenummer\groepsnummer-meldernummer, bv 1\10-18. Het display van de BMC vermeldt alleen het zonenummer en het meldernummer, dus in dit geval 1/18.